


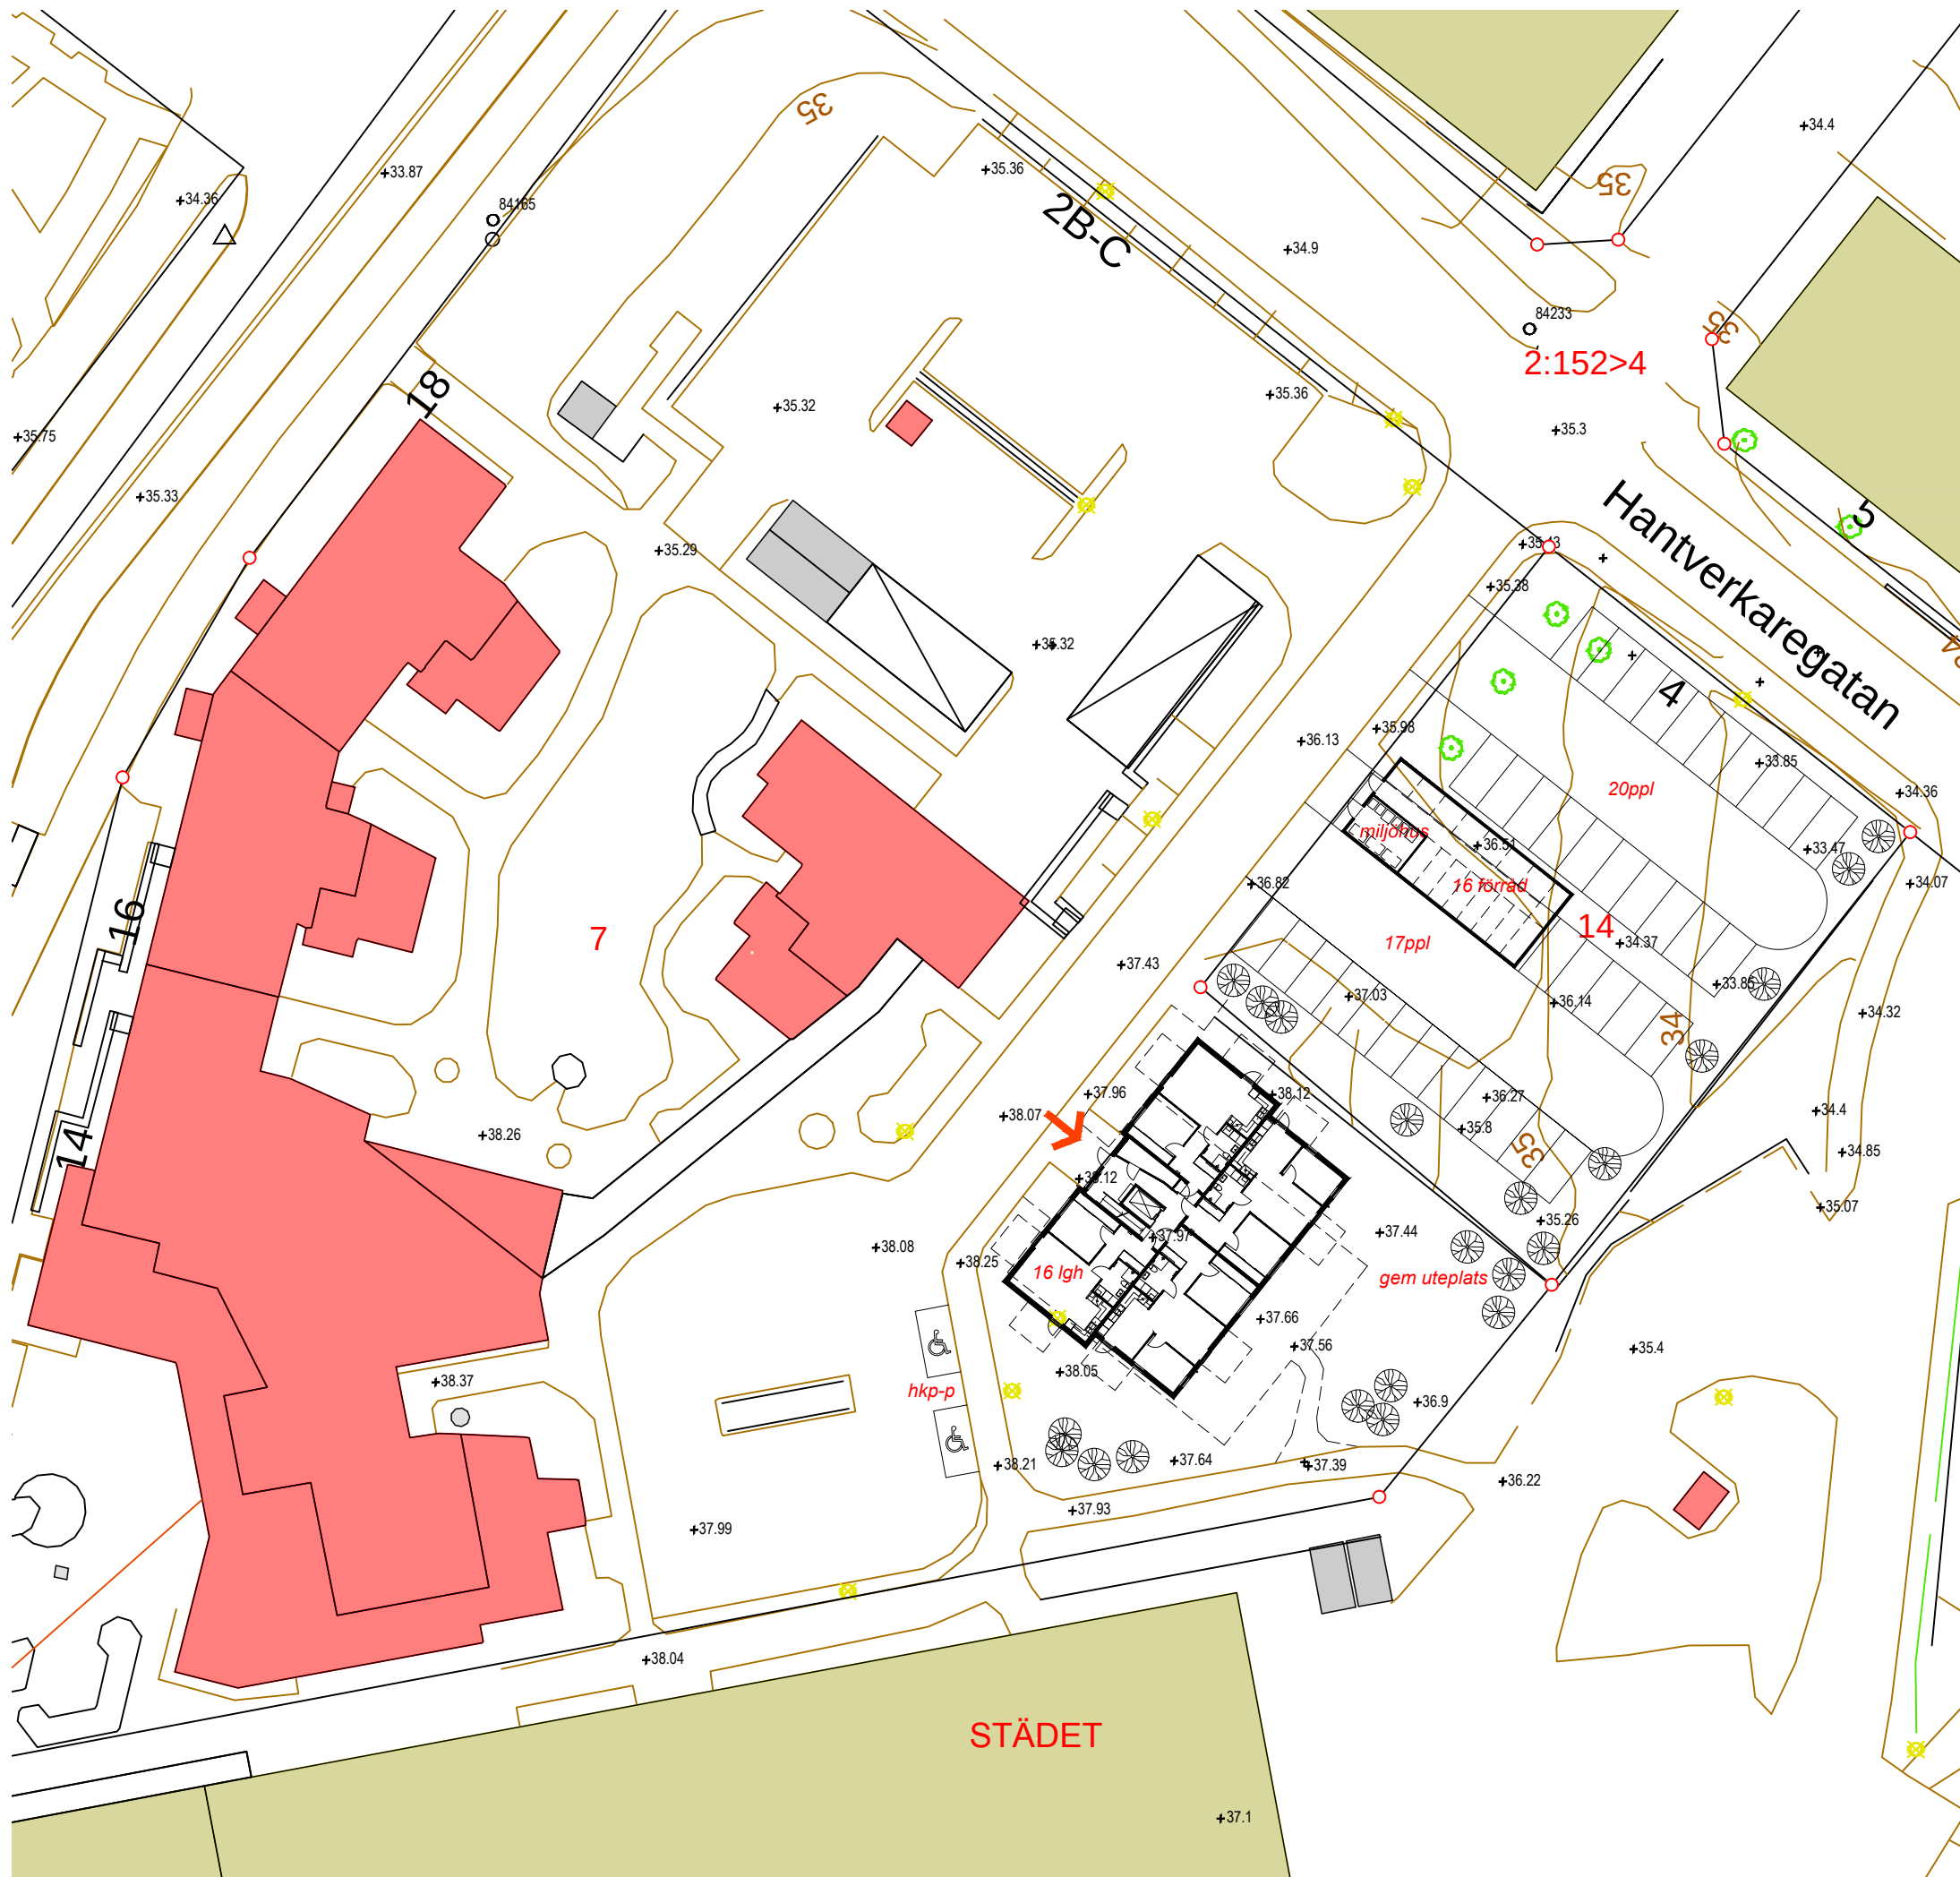

Flens Bostads AB

Städet 7 & 14 • Flen

nybyggnad av bostäder

situationsplan 1:500 (A3)
idéskiss • 2015.03.23